


## Графический план размещения нестационарных торговых объектов

- 2.1. - торговый киоск, ул. Луговая, в 100 м восточнее дома №2.
- 2.2. - торговый киоск, ул. Строителей, напротив дома №1а, перекресток.
- 2.3. - торговый киоск, ул. Центральная, перекресток, в 25 м западнее автобусной остановки.
- 2.4. - торговый киоск, ул. Береговая, напротив дома №2.
- 3.5. - летнее кафе, ул. Центральная, в 150 м юго-восточнее ГПК "У Вилы".
- 9.6. - торговые палатки, ул. Центральная, в 150 м юго-восточнее ГПК "У Вилы".
- 2.7. - торговый киоск, ул. Центральная, напротив автобусной остановки.
- 1.8. - торговый павильон, ул. Центральная, напротив автобусной остановки.
- 2.9. - торговый киоск, ул. Центральная, напротив дома №4.
- 1.10. - торговый павильон, ул. Тракторная, перекресток, напротив здания магазина №41.
- 2.11. - торговый киоск, ул. Тракторная, перекресток, напротив здания магазина №41.
- 3.12. - летнее кафе, ул. Заречная, с правой стороны от дороги в п. Бердуш, в 150 м северо-восточнее р. Б.Сатка.
- 2.13. - торговый киоск, ул. Нагорная, в 10 м от дома №13.
- 2.14. - торговый киоск, ул. Порожская, напротив гостиничного комплекса "Пороги".
- 9.15. - торговые палатки, ул.Порожская, напротив гостиничного комплекса "Пороги".
- 11.16. - Автолавка, ул. Порожская, напротив гостиничного комплекса "Пороги".

Указаны обозначения цифр на рисунке 2.1. где:  
цифра 2 обозначает порядковый номер Планов нестационарных торговых объектов  
цифра 1 обозначает порядковый номер Схемы об объектах нестационарной торговли.

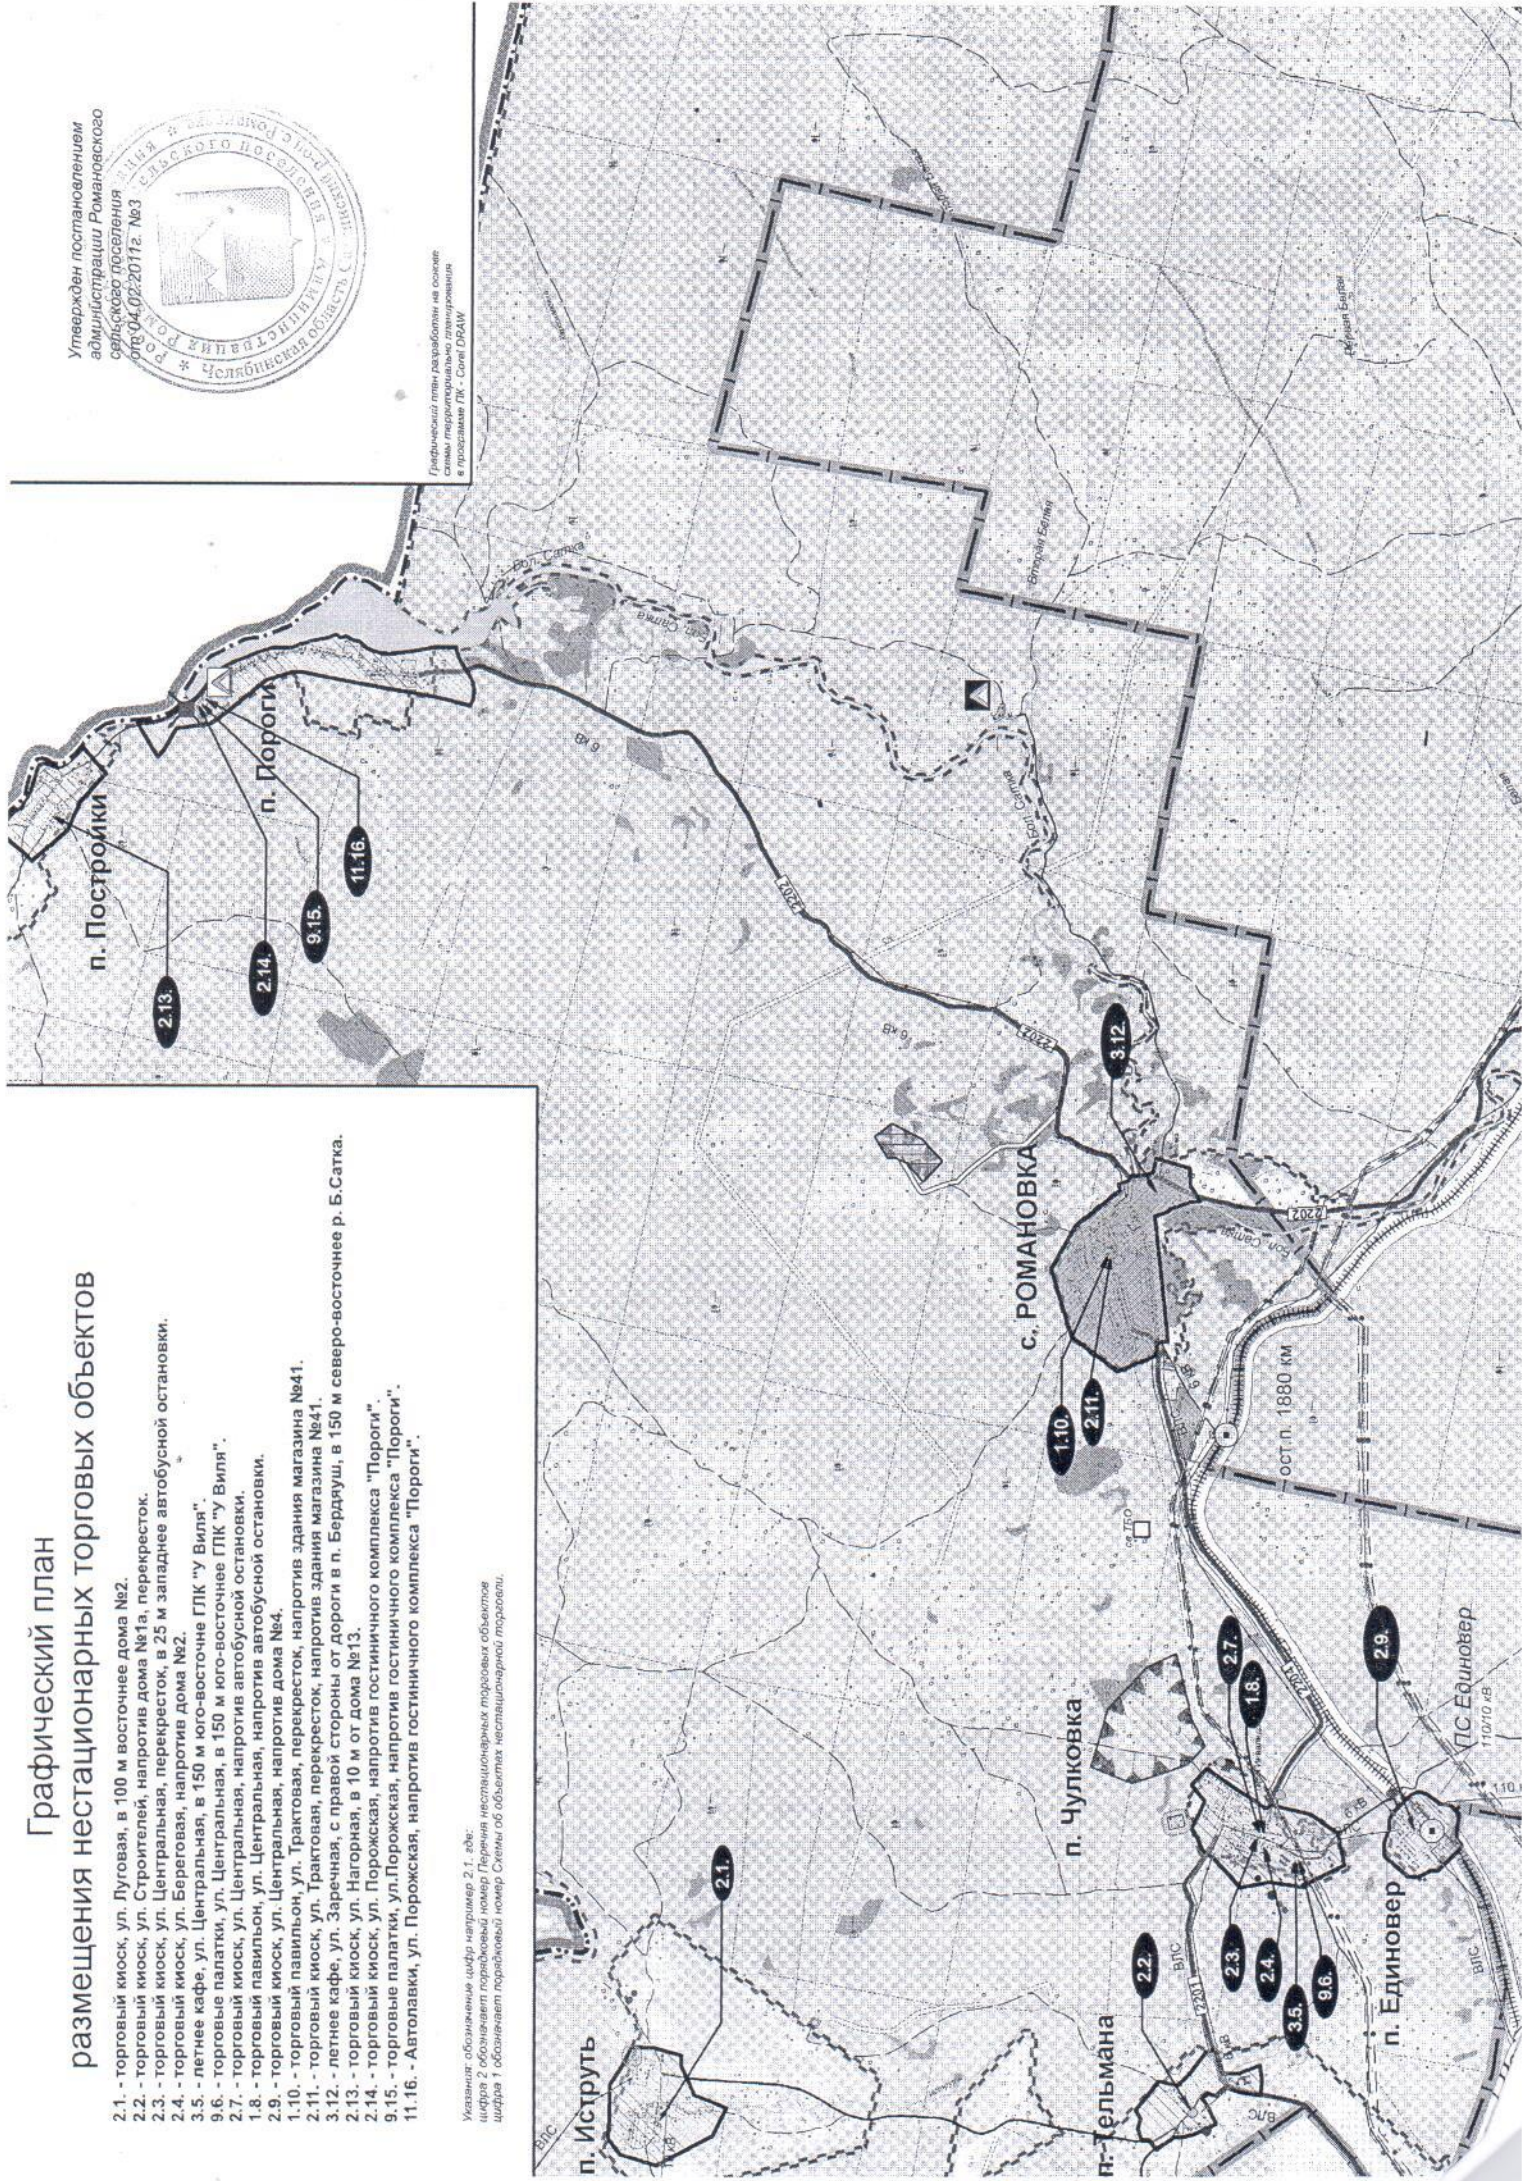

Утвержден постановлением  
администрации Романовского  
сельского поселения  
от 04.02.2012г. №3



Графический план разработан на основе  
съемки геоинформационно-ландшафтная  
в программе ПК - Corel DRAW